


# Grundriss 2. Obergeschoss

GRUNDRISS 2. OBERGESCHOSS  
1:50

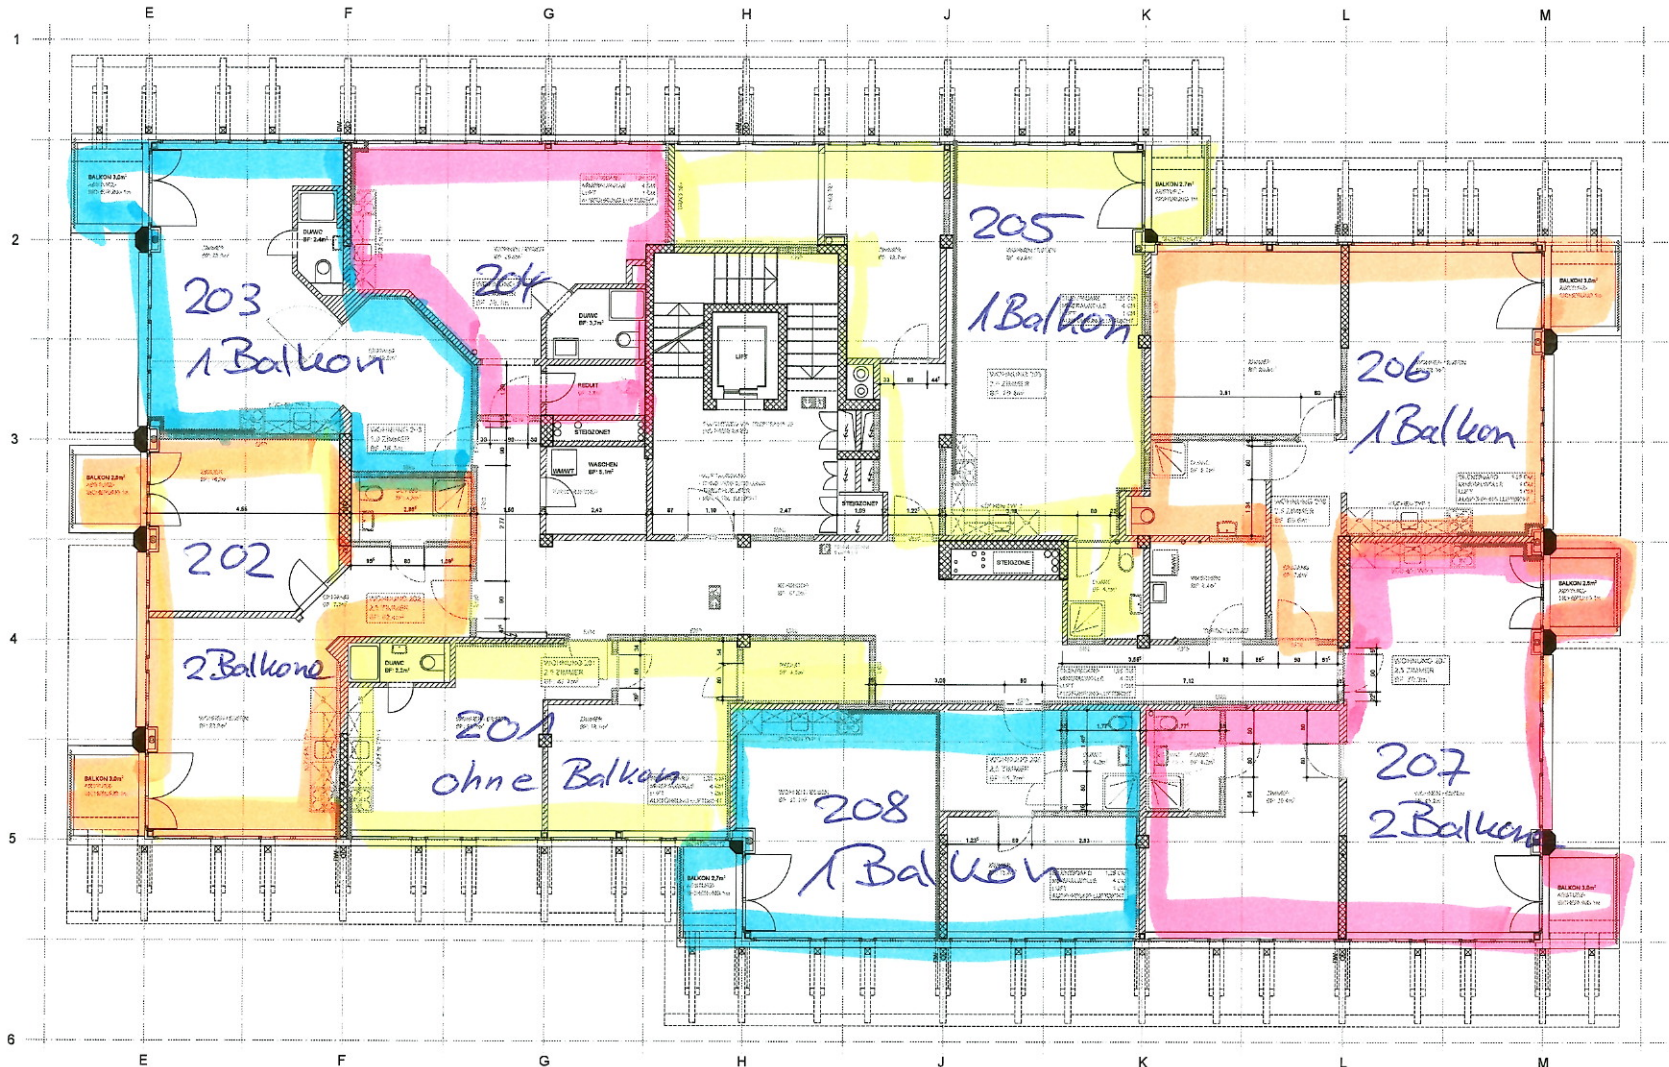

WOHNUNGSTRENNWAND 15,5 CM  
RAUMTRENNER 15 CM  
- UNTERLAGSBODEN MIT WDVS -  
- ACHTUNG BODENHEIZUNG

OBJEKT	Umbau Wohnungen, Im Zentrum 12, 8634 Hombrechtskorn	9010-11	
BAUHERR	Zentra Liegenschaften AG, Industriestrasse 3, 6345 Nauheim		
BAUPROJEKT	GRUNDRISS 2. OG	1:50	
	Constanzerstrasse 14 8340 Hohlwil Tel. 044 937 40 49 info@lehr-partner.ch www.lehr-partner.ch	FORML 10x60 GEE: E:FEHR DAT: 30.08.2017	
	0,00 = OK best. Flusssboden Wohnhaus		
	1 08.07.2017 Anpassungen Ablauf Köchen		
	2 29.07.2017 Anpassung WC Wohnung 207, Vorwand Aussen Aussen F 445, neu Reduz Wohnung 204		
3 27.07.2017 Anpassung Wohnung 203			
4 5 6 7 8 9 10			
<b>LEGENDE BAUSTOFFE</b>			
[Symbol] BAKKETTEN (BRICKLI) [Symbol] KALKSANDSTEIN [Symbol] BETON [Symbol] SICHTBETON [Symbol] DAMMUNG HART [Symbol] DAMMUNG WEICH [Symbol] SPERRSCHICHT [Symbol] BESTEHEND [Symbol] NEU [Symbol] ABRUCH	[Symbol] KURBEL [Symbol] NICHTSANTRIEB [Symbol] ROH BODEN [Symbol] FERTIG BODEN [Symbol] ROH DICKE [Symbol] ROH BRÜSTUNG [Symbol] FERTIG BRÜSTUNG [Symbol] FERTIG BANK [Symbol] FERTIG SCHWELLE [Symbol] ROH STURZ [Symbol] FERTIG STURZ [Symbol] AUSSEIKANT [Symbol] OSERKANT [Symbol] UNTERKANT [Symbol] DILATATION	[Symbol] MA [Symbol] MPB [Symbol] KFB [Symbol] KSW [Symbol] KGE [Symbol] FSR [Symbol] DW [Symbol] WM [Symbol] WT [Symbol] QS [Symbol] AK [Symbol] BK [Symbol] DA [Symbol] AH [Symbol] R [Symbol] BV [Symbol] HV [Symbol] EV	[Symbol] MA [Symbol] MPB [Symbol] KFB [Symbol] KSW [Symbol] KGE [Symbol] FSR [Symbol] DW [Symbol] WM [Symbol] WT [Symbol] QS [Symbol] AK [Symbol] BK [Symbol] DA [Symbol] AH [Symbol] R [Symbol] BV [Symbol] HV [Symbol] EV
SÄMTLICHE MASSE SIND VOM UNTERNEHMER AUF EIGENE VERANTWORTUNG ZU PRÜFEN UND AM BAU ZU NEHMEN. WO NICHTS ANDERES VERMERT IST, SIND SÄMTLICHE MASSE ROMMASSE. TÜRKISCHEN VERSTEHEN SICH AB D.K.F., BODEN ODER SCHWELLE BIS UN. N. STURZ UNTER ALLEN GEMAUERTEN WÄNDEN AB ERDGESCHOSS MÜSSEN SCHALLDÄMMLADER EINGEBAUT WERDEN. Z.B. 20cm STAUFER KUGEL WL			